


## 6. Плиты перекрытий железобетонные ребристые для кирпичных зданий

Плиты изготавливаются по рабочим чертежам серии 1.142.1 КЛ-1 вып.1-1 «ЛенНИИпроект» в соответствии с требованиями ТУ5842-021-03984346-2001. Плиты предназначены для перекрытий помещений кирпичных жилых, общественных зданий, эксплуатируемых в условиях неагрессивной среды воздействия на железобетонные конструкции.

Нормируемая отпускная прочность бетона в % от класса или марки бетона по прочности на сжатие для теплого периода года не менее 70, для холодного 85.

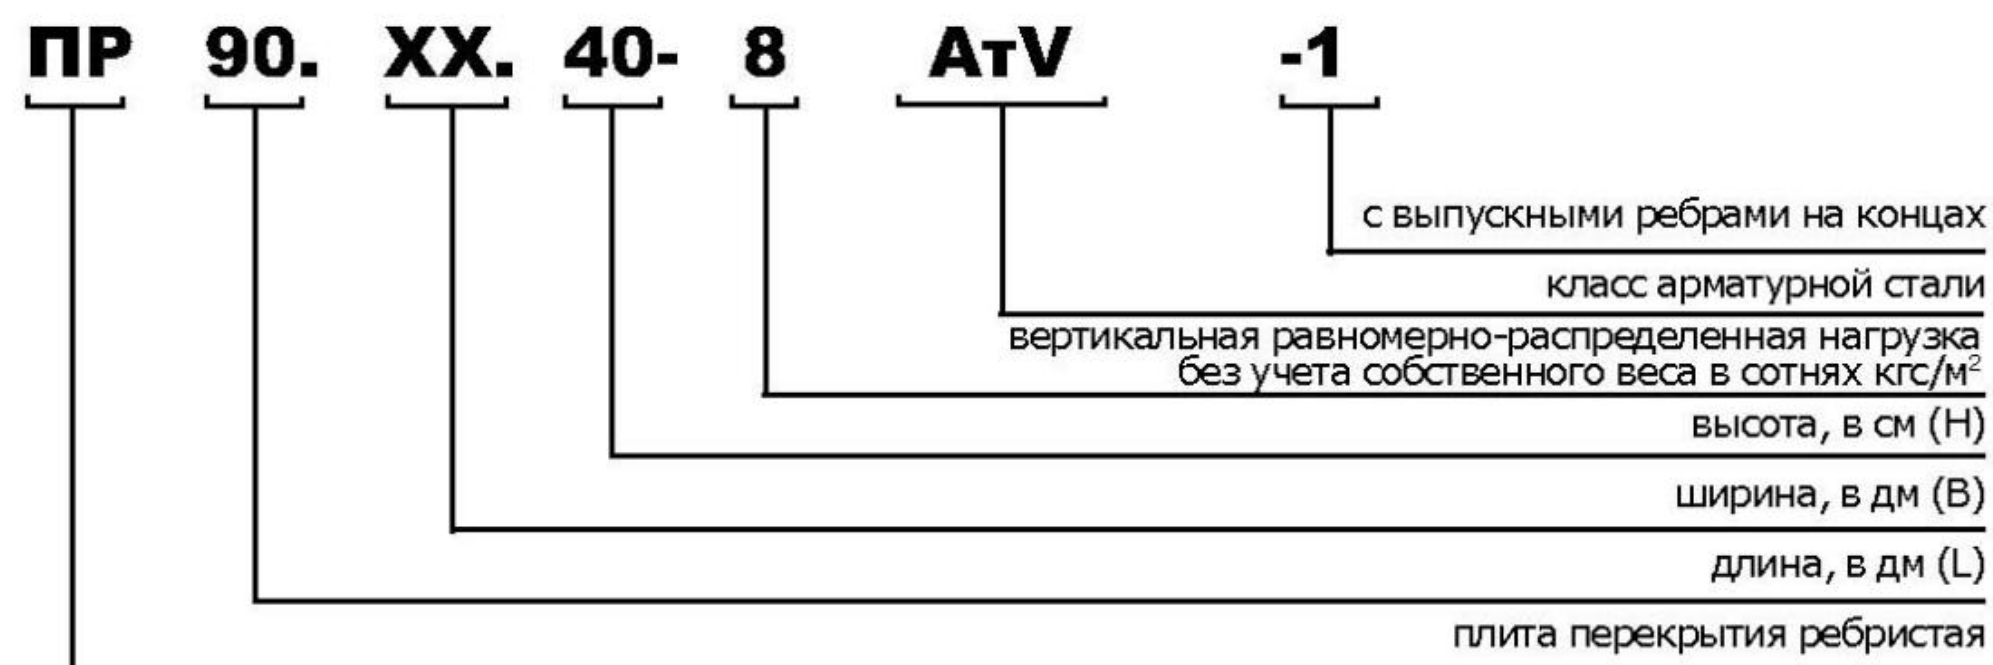

Наименование изделий	Эскиз изделий	Марка изделий	Норматив. документ № серии, чертеж, ГОСТ, ТУ	Размер (габариты)мм			Масса изделия (кг)	Объем изделия (куб. м)	Марка бетона (класс)
				Длина L	Ширина B	Высота H			
Плиты перекрытий ребристые железобетонные для кирпичных зданий		ПР90.15.40-8AtV ПР90.12.40-8AtV	ЛенНИИпроект 1.142.1 КЛ-1 Вып.1-1, ТУ 5842-021- 03984346-2001	8980	1490	400	4650	1.86	B22.5
				8980	1190	400	3730	1.49	B22.5
		ПР90.15.40-8AtV-1		8980	1490	400	4180	1.67	B22.5